Name of Work : Construction of Stamp Vendors Building Near Mini Vidhana Soudha in Ward No. 5, Yelahanka New Town Sub Division

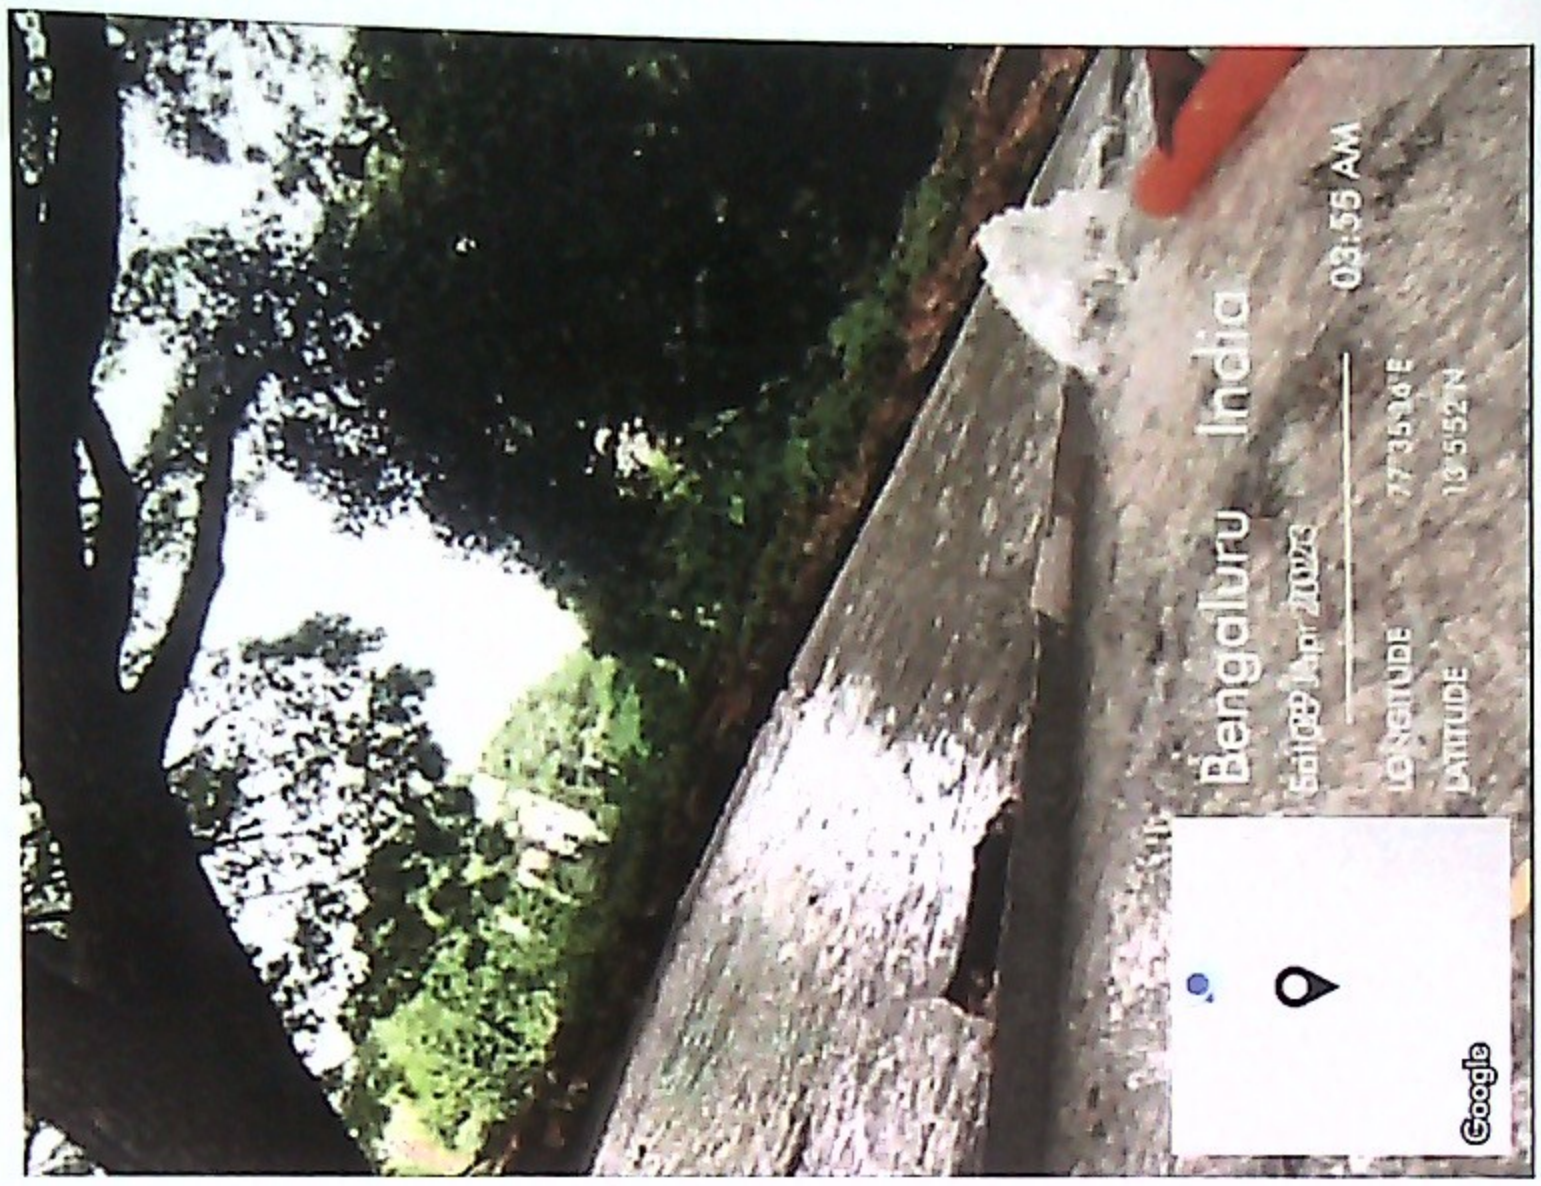

AE

ಸಹಾಯಕ ಕಾರ್ಯಪಾಲಕ ಅಭಿಯಂತರರ
ಯಲಹಂಕ ಉಪನಗರ ಉಪವಿಭಾಗ
ಬಿ.ಬಿ.ಎಂ.ಪಿ. ಬೆಂಗಳೂರು-106

AEE

Name of Work : Construction of Stamp Vendors Building Near Mini Vidhana Soudha in Ward No. 5, Yelahanka New Town Sub Division

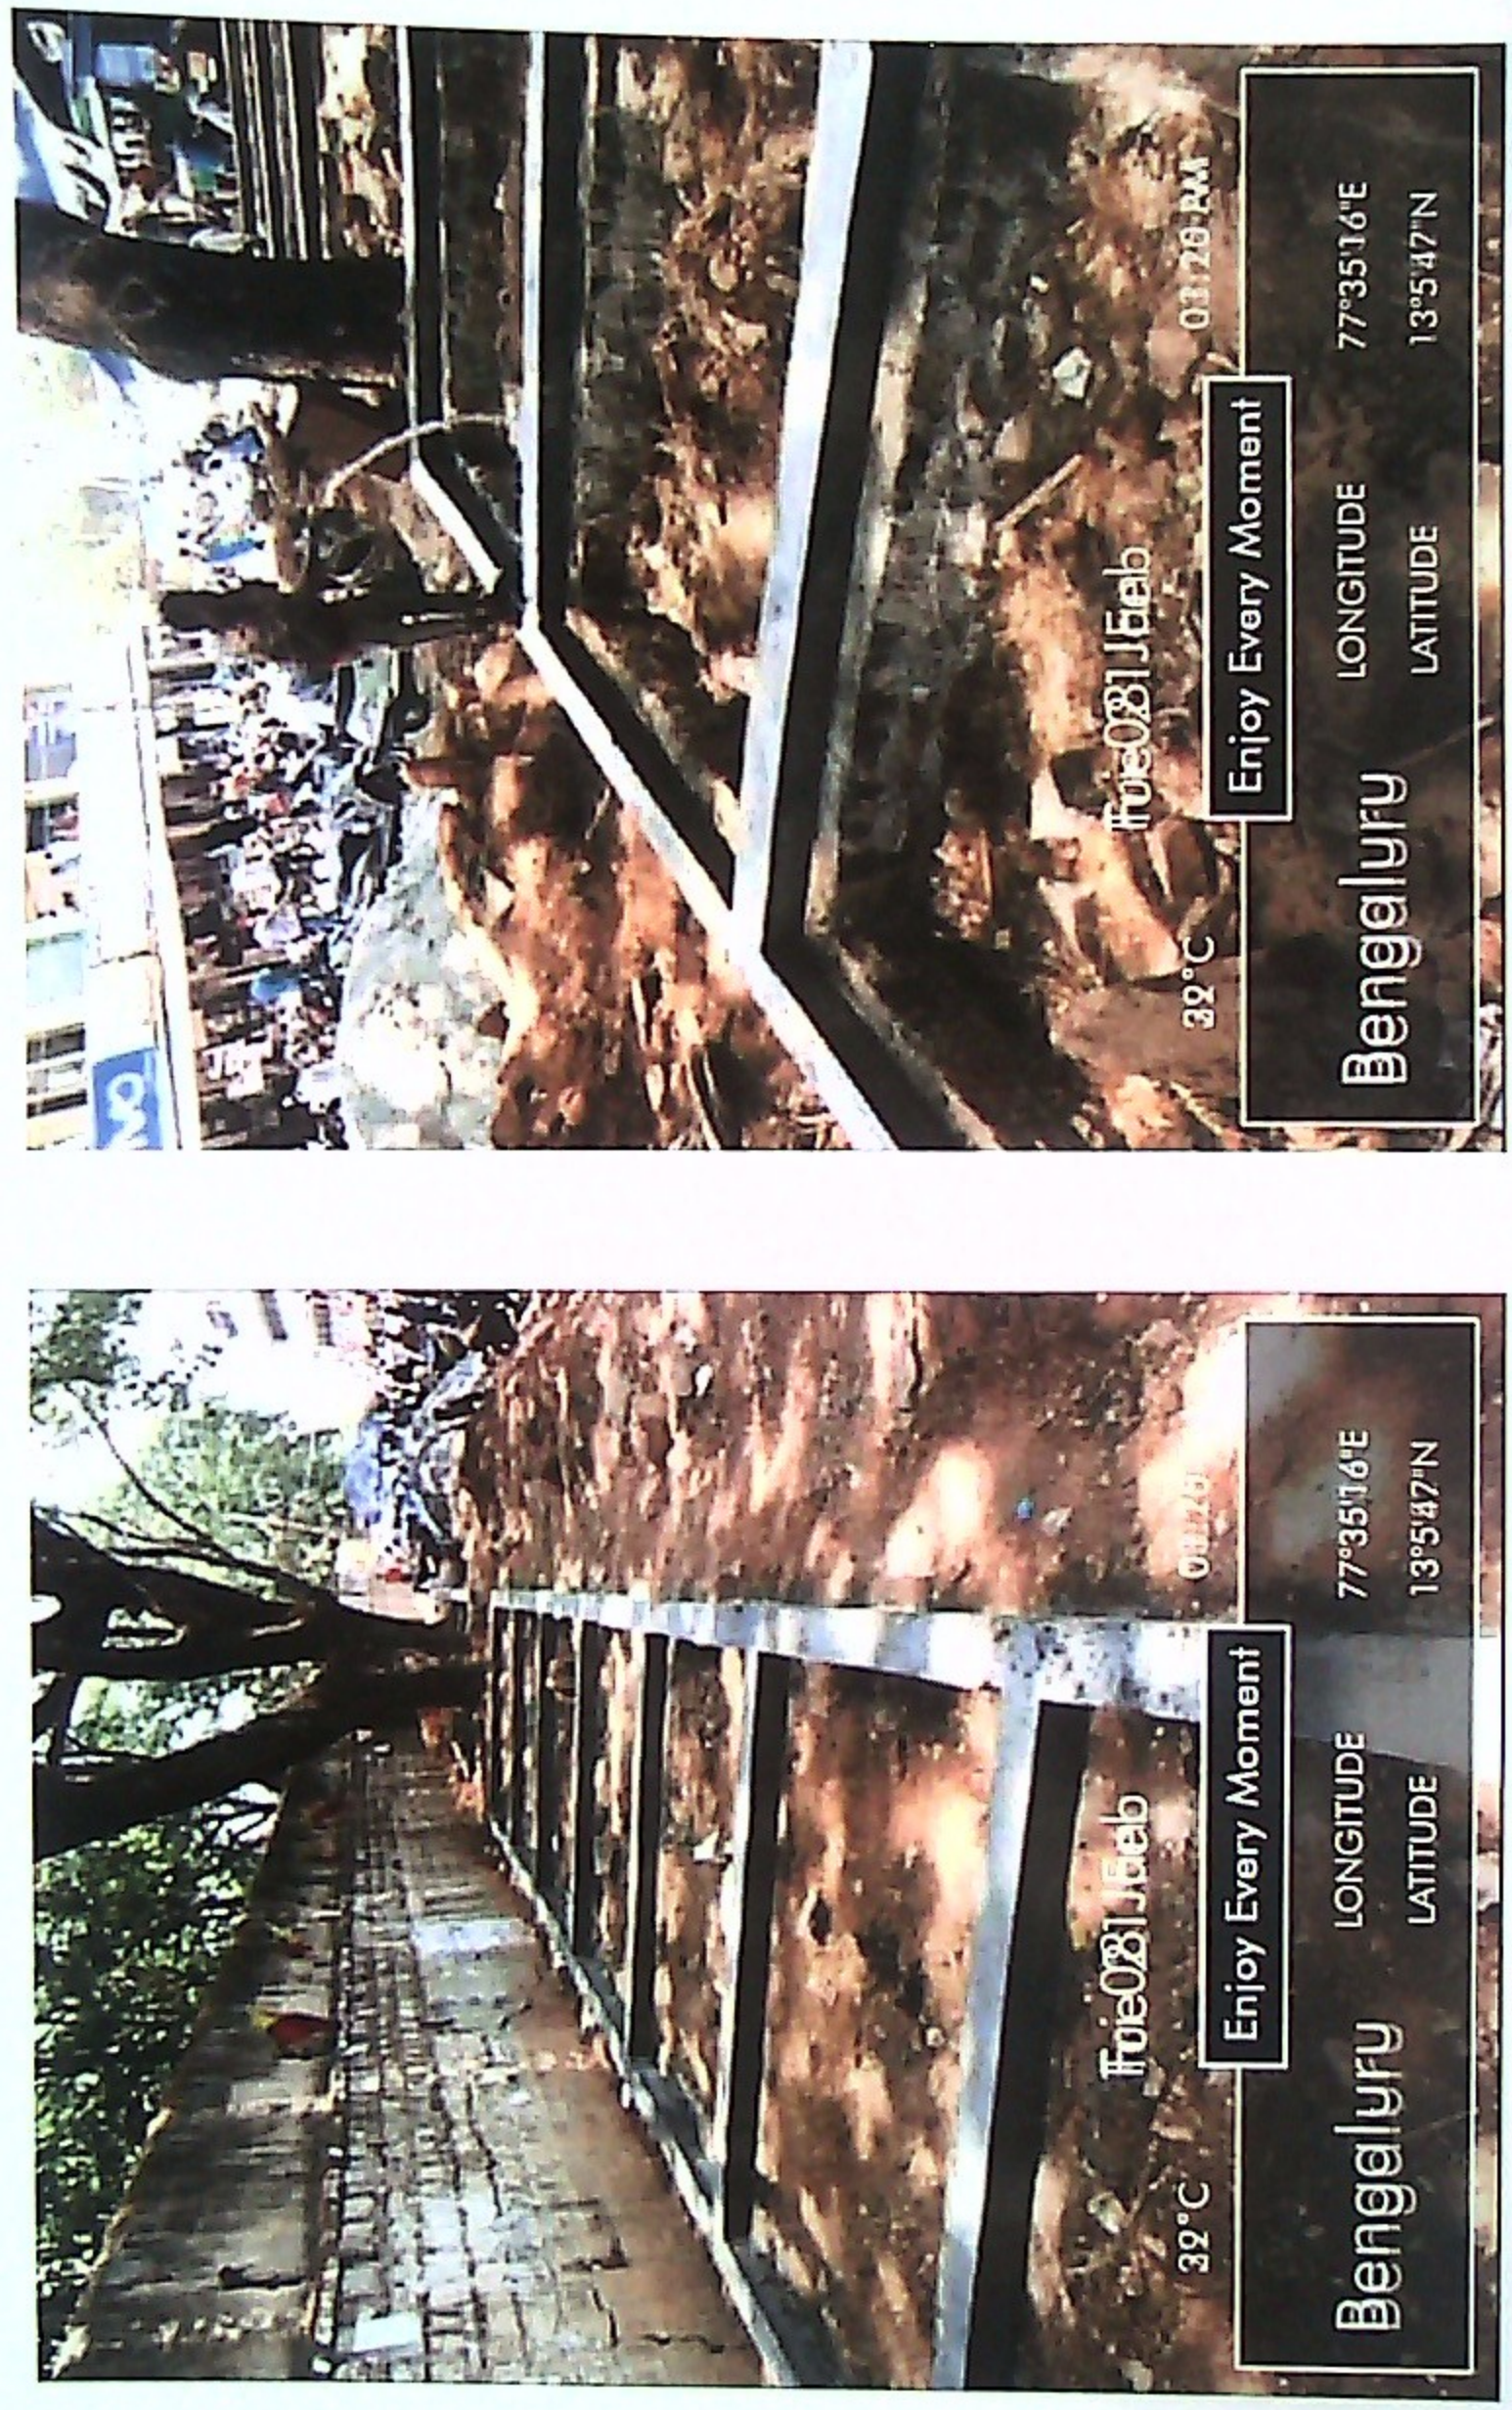

AE

AEE

Name of Work : Construction of Stamp Vendors Building Near Mini Vidhana Soudha in Ward No. 5, Yelahanka New Town Sub Division

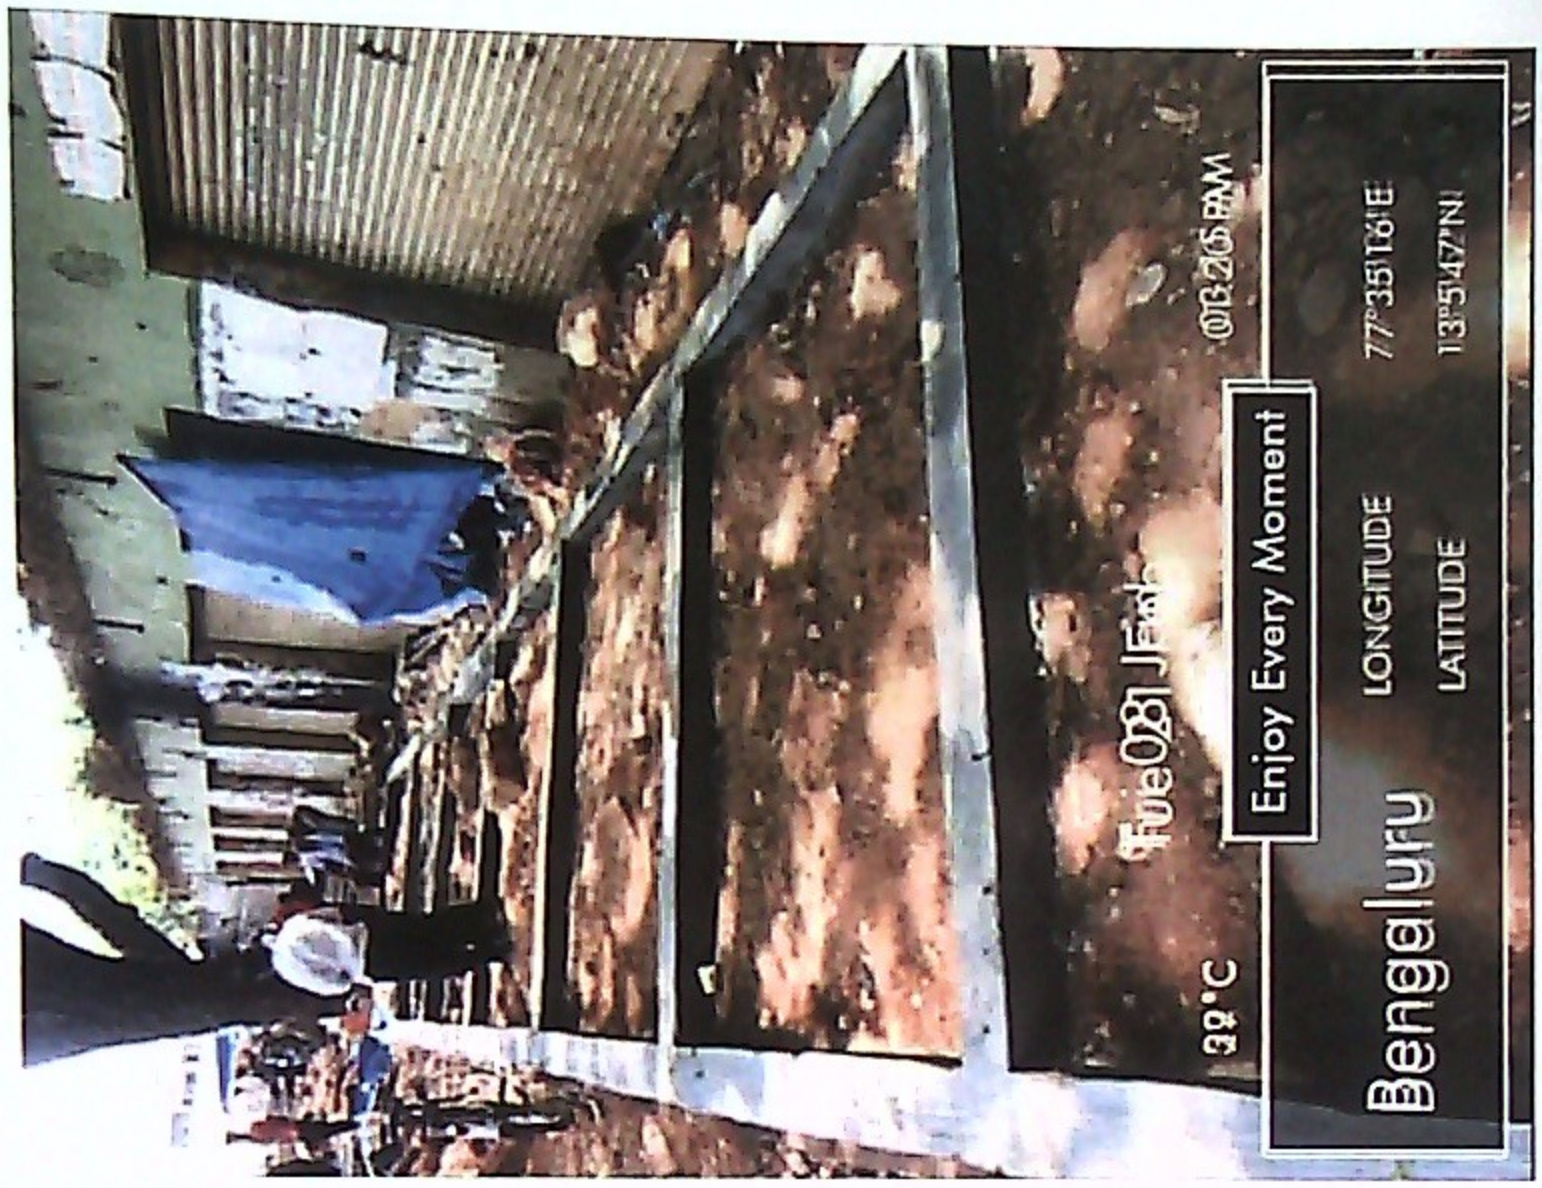

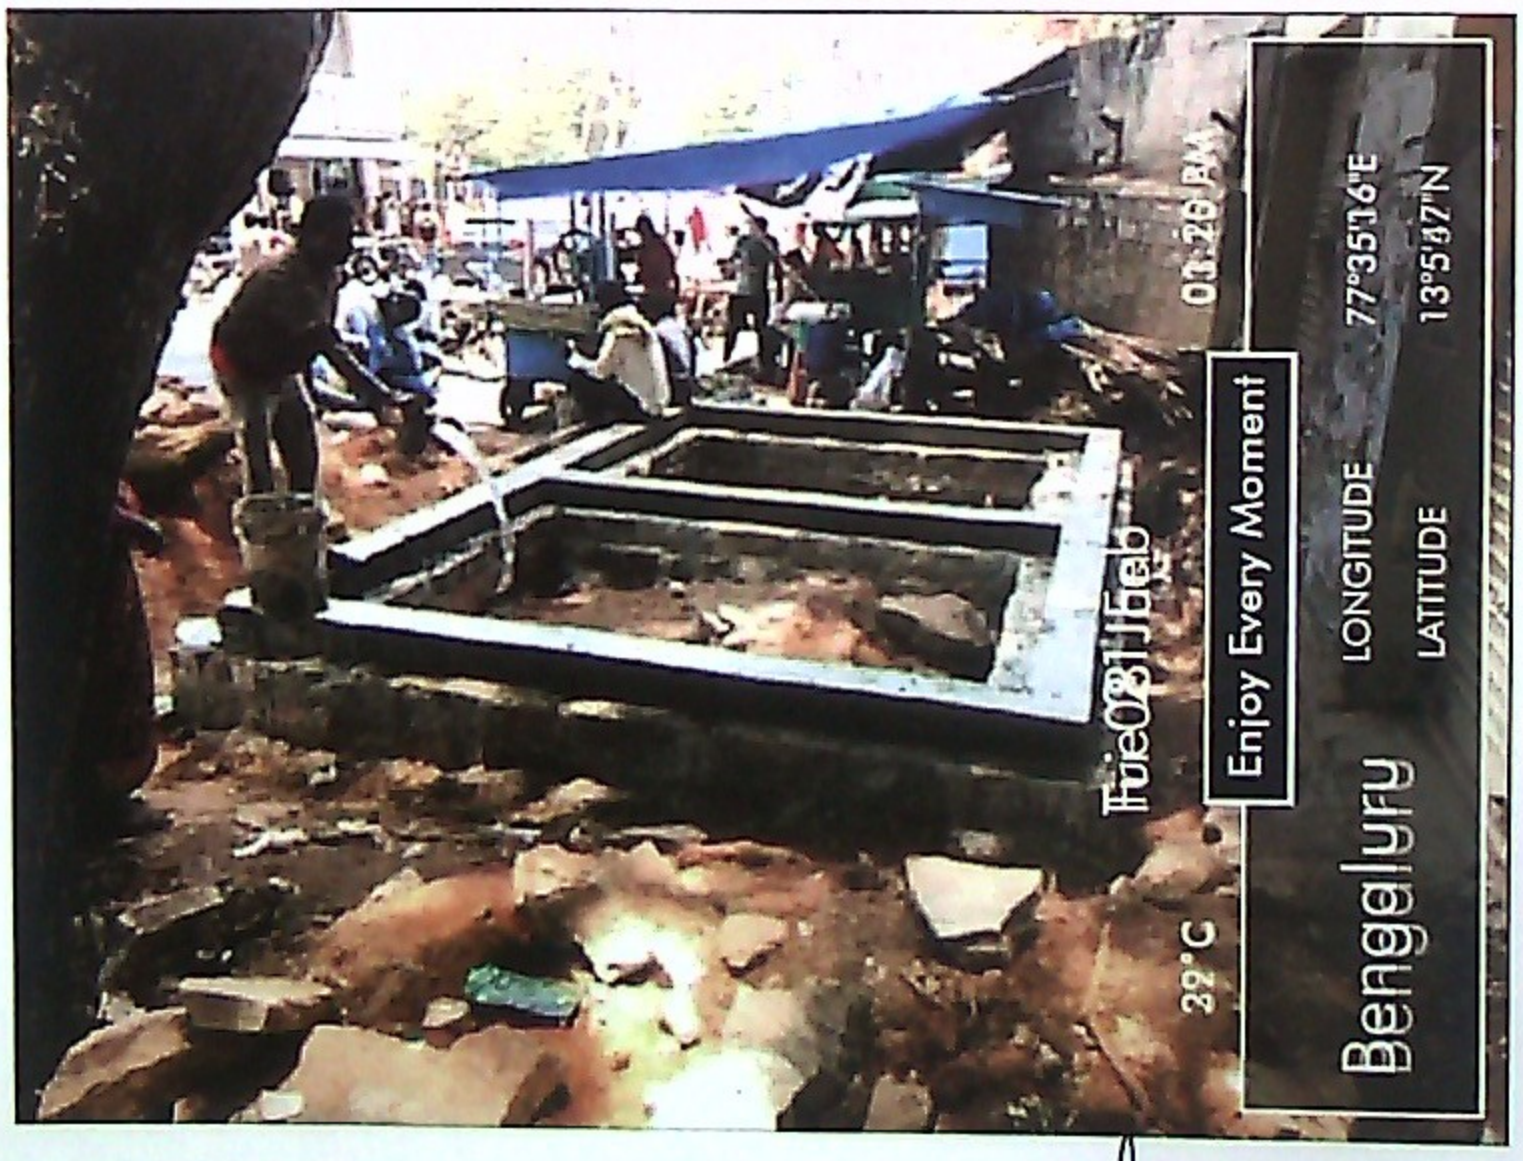

AE

ಸಹಾಯಕ ಕಾರ್ಯಪಾಲಕ ಅಭಿಯಂತರರು
ಯಲಹಂಕ ಉಪನಗರ ಉಪವಿಭಾಗ,
ಬಿ.ಬಿ.ಎಂ.ಪಿ. ಬೆಂಗಳೂರು-106

AEE

Name of Work : Construction of Stamp Vendors Building Near Mini Vidhana Soudha in Ward No. 5, Yelahanka New Town Sub Division

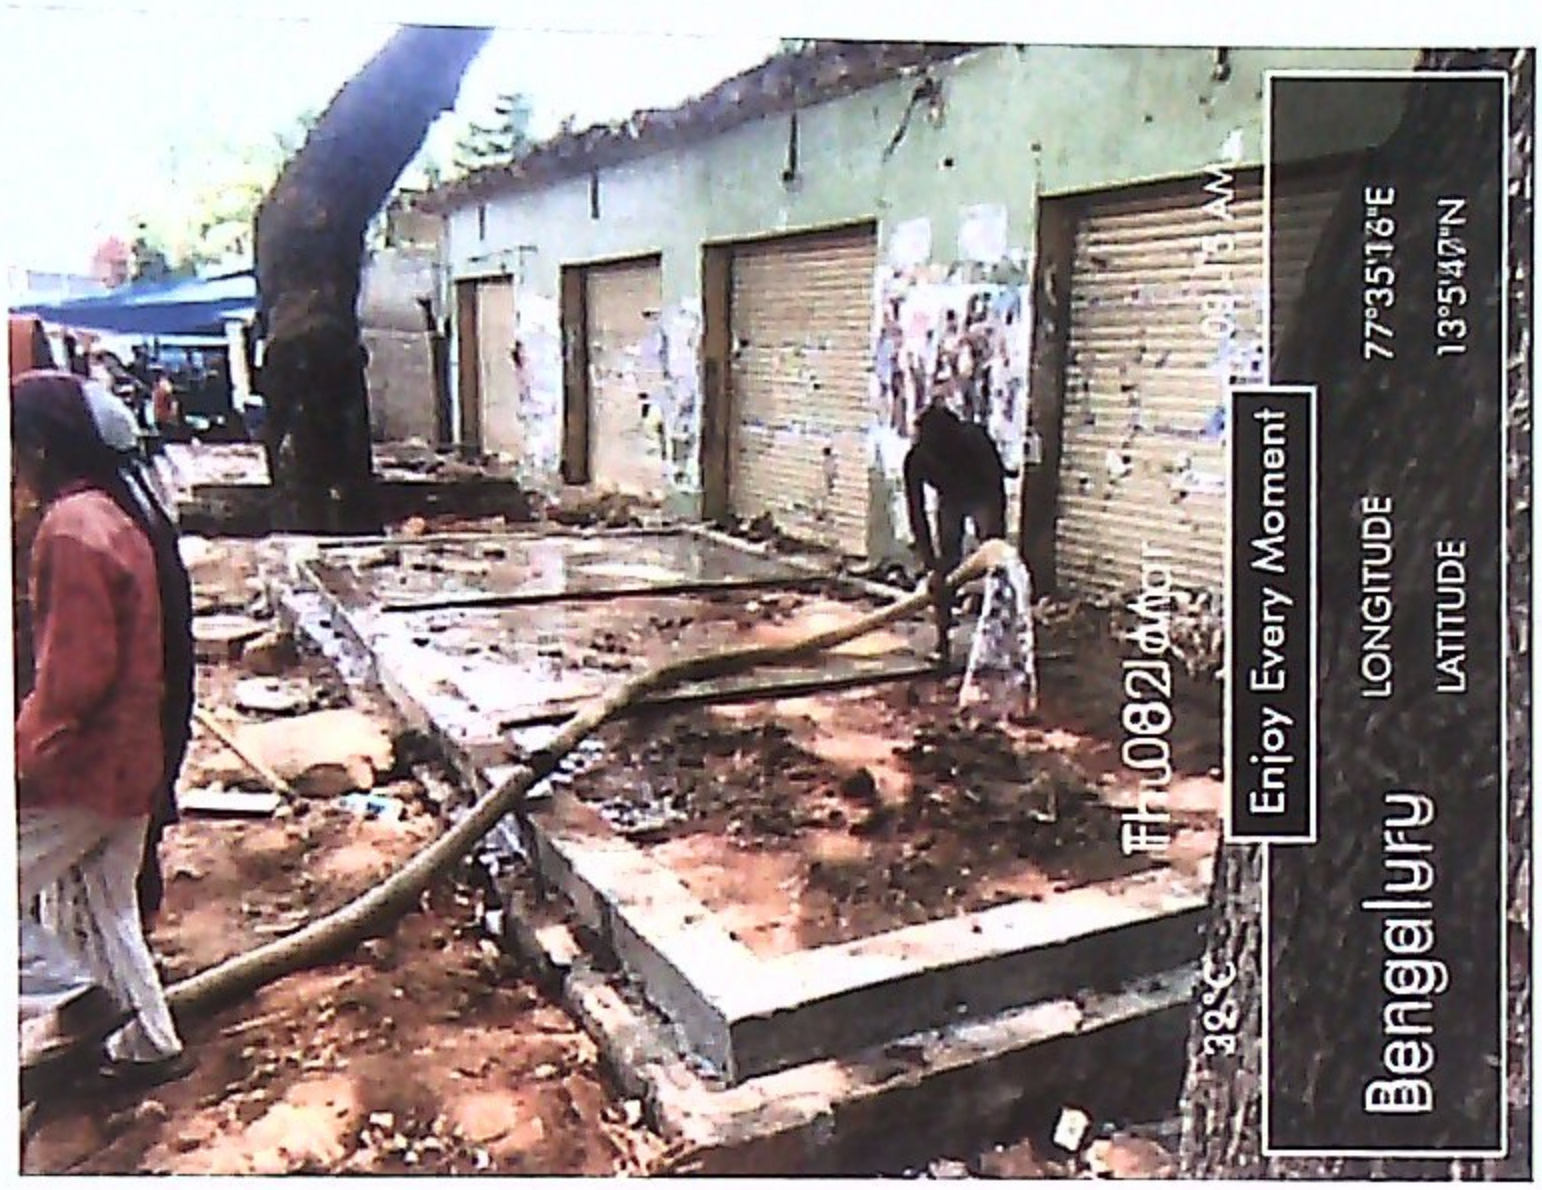

AE

ಸಹಾಯಕ ಕಾರ್ಯಪಾಲಕ ಅಭಿಯಂತರರು
ಯಲಹಂಕ ಉಪನಗರ ಉಪವಿಭಾಗ,
ಬಿ.ಬಿ.ಎಂ.ಪಿ. ಬೆಂಗಳೂರು-೧೦೯

AEE

Name of Work : Construction of Stamp Vendors Building Near Mini Vidhana Soudha in Ward No. 5, Yelahanka New Town Sub Division

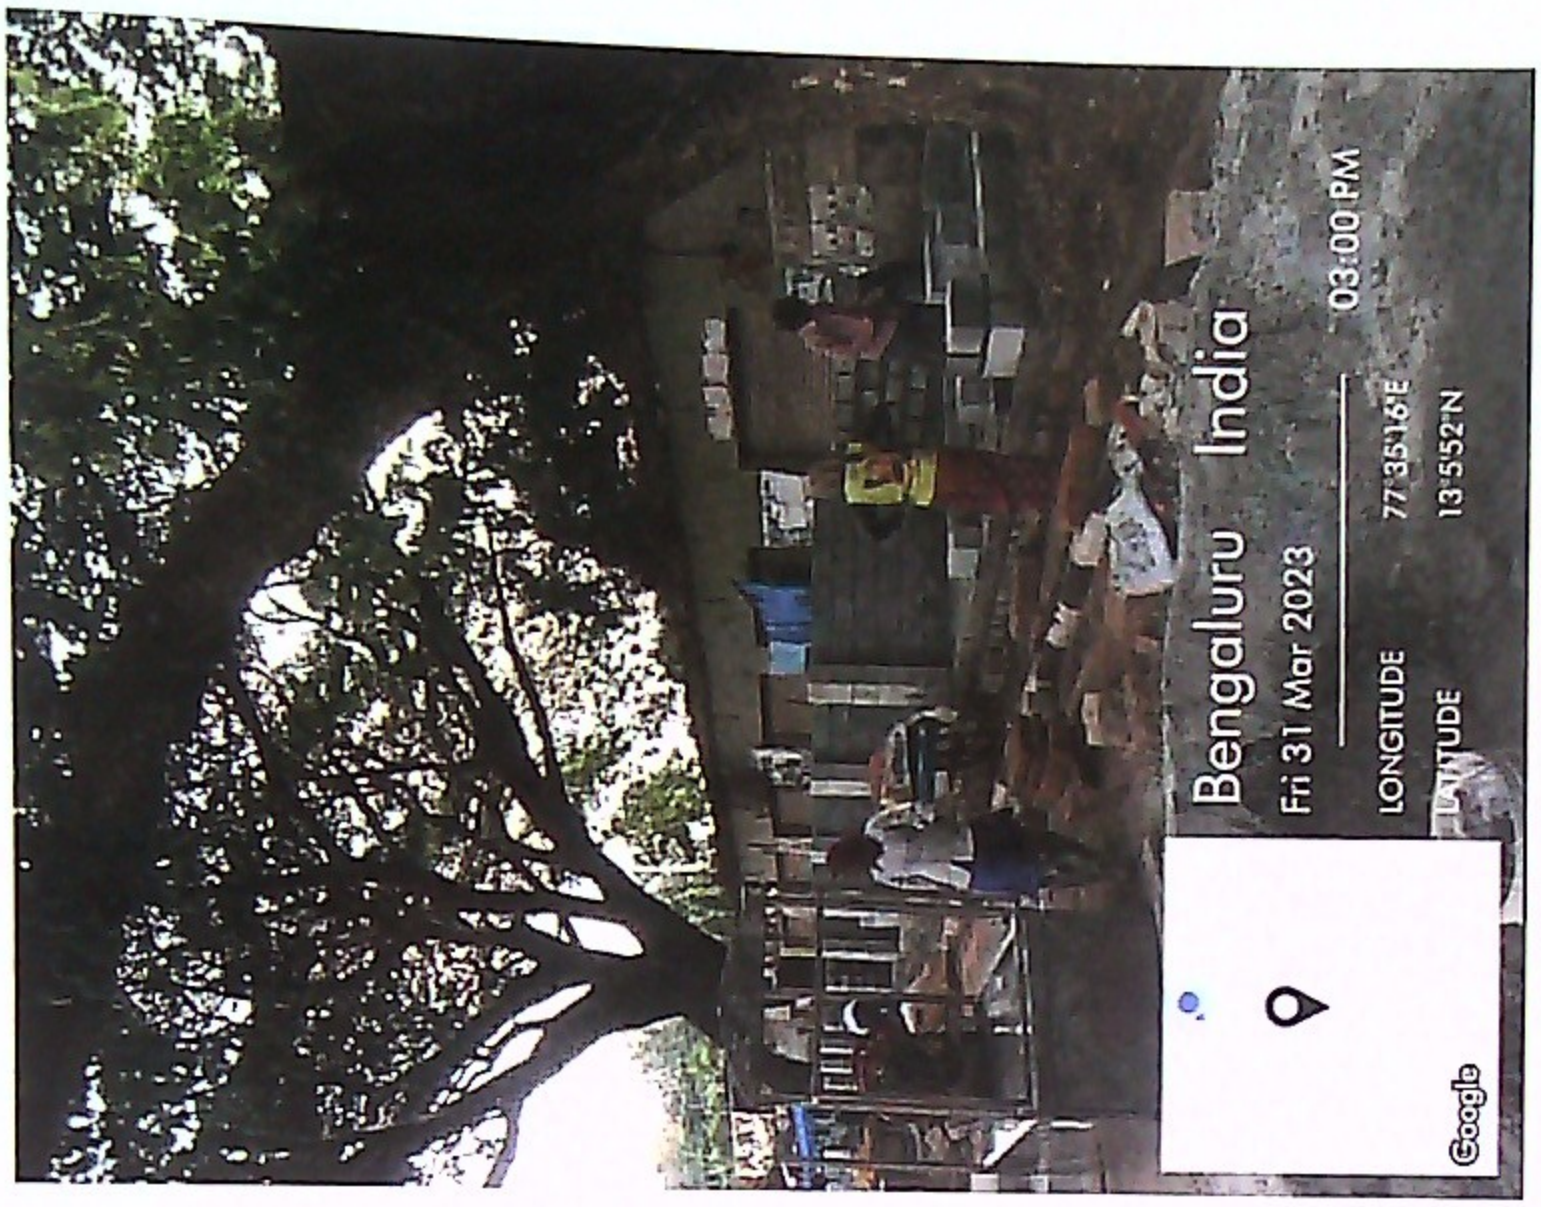

AE

ಸಹಾಯಕ ಲೆಕ್ಕ ಪರಿಶೋಧಕ ಅಭಿಯಂತರರ
ಯಲಹಂಕ ಉಪನಗರ ಉಪವಿಭಾಗ.
ಬಿ.ಬಿ.ಎಂ.ಪಿ. ಬೆಂಗಳೂರು-106

AEE

Name of Work : Construction of Stamp Vendors Building Near Mini Vidhana Soudha in Ward No. 5, Yelahanka New Town Sub Division

AE

ಸಹಾಯಕ ಕಾರ್ಯಪಾಲಕ ಅಭಿಯಂತರರ
ಯಲಹಂಕ ಉಪನಗರ ಉಪವಿಭಾಗ.
ಬಿ.ಡಿ.ಎ.ಪ್ರ. ಬೆಂಗಳೂರು-106

AEE